


南港展覽館-尾牙活動 1樓外燴區+備菜區

A
外燴區含工作車輛
僅可當備菜區使用

B
外燴區含工作車輛
僅可當備菜區使用

- 備註：
1. 備菜區禁止明火
 2. A區:外燴廠商須自設油脂截留槽
B區:該處原本即設有油脂截留槽
 3. 外燴區爐火下方須墊隔熱耐火磚

南港展覽館一尾牙活動 4樓外燴區+備菜區

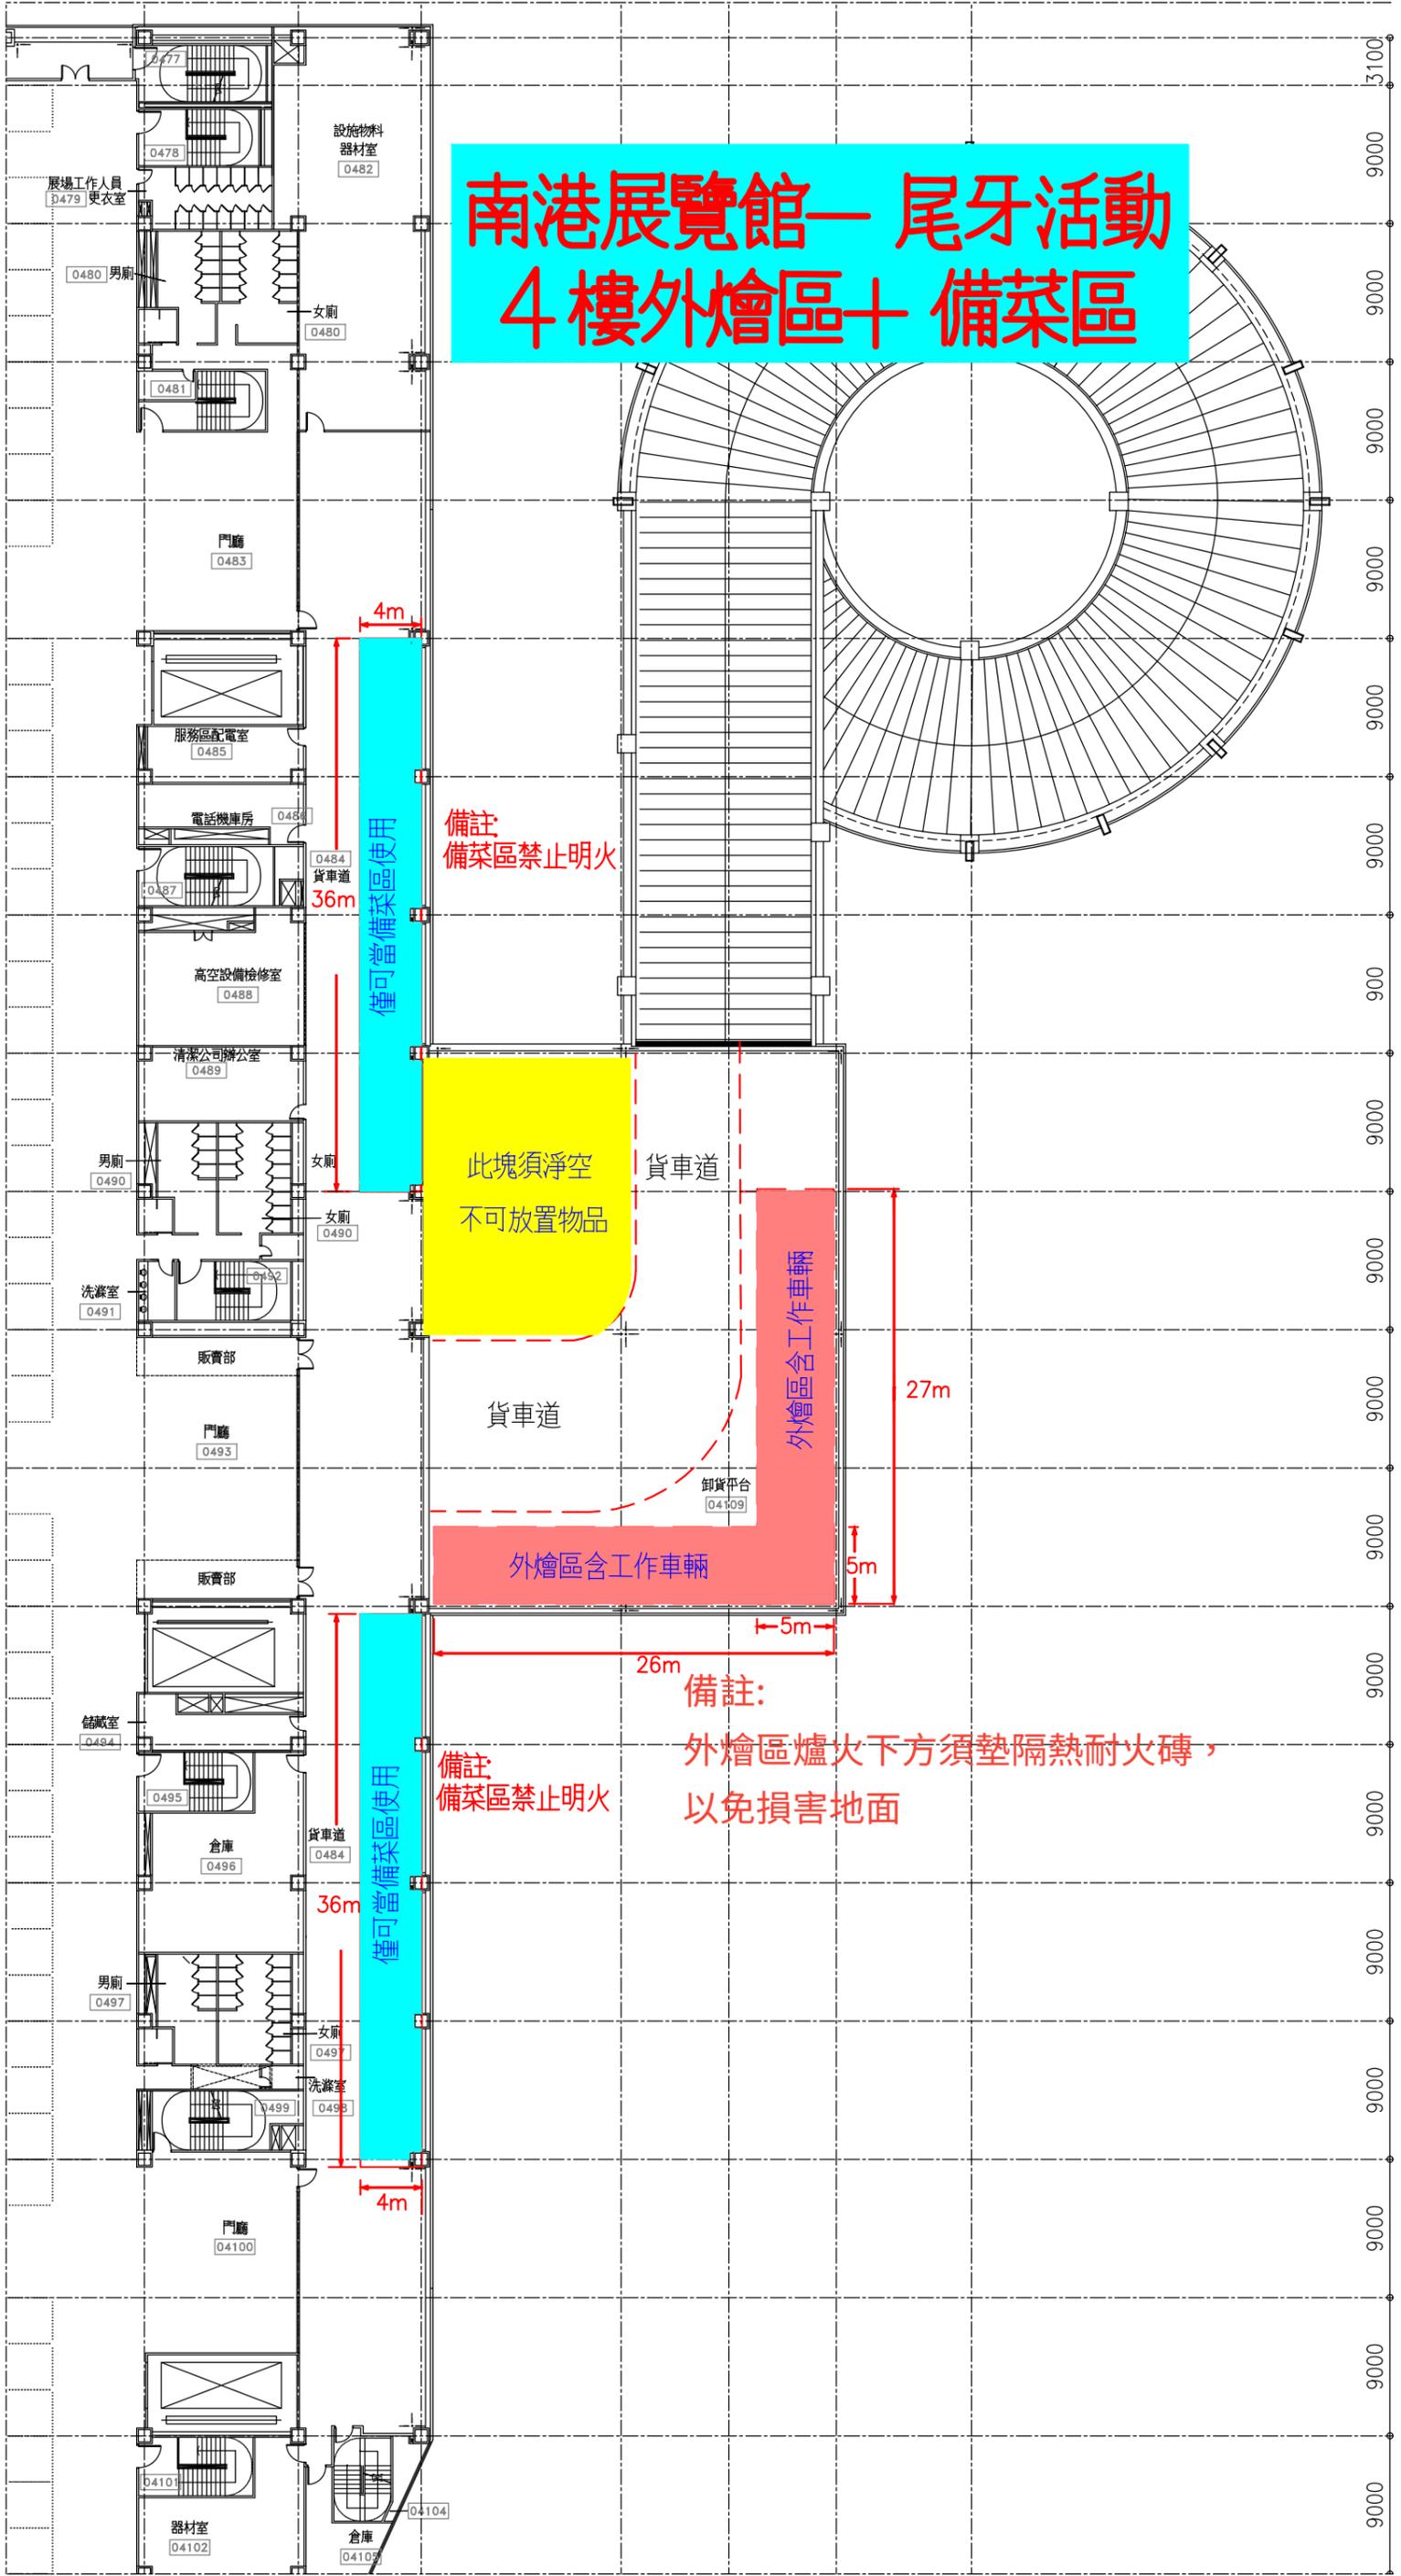

備註
備菜區禁止明火

此塊須淨空
不可放置物品

外燴區含工作車輛

備註
備菜區禁止明火

備註:
外燴區爐火下方須墊隔熱耐火磚,
以免損害地面